

Kv 166 A
1936

ING. TILL BYGGNADSRÅDET

1- DEC. 1936

Kv. Tången nr. 12.


Plan av vån 3 tr.


Uttömd med den följande

utvisningen bestyrelsen


Skattskadeklaration 3. 12. 1936

Frank Skott

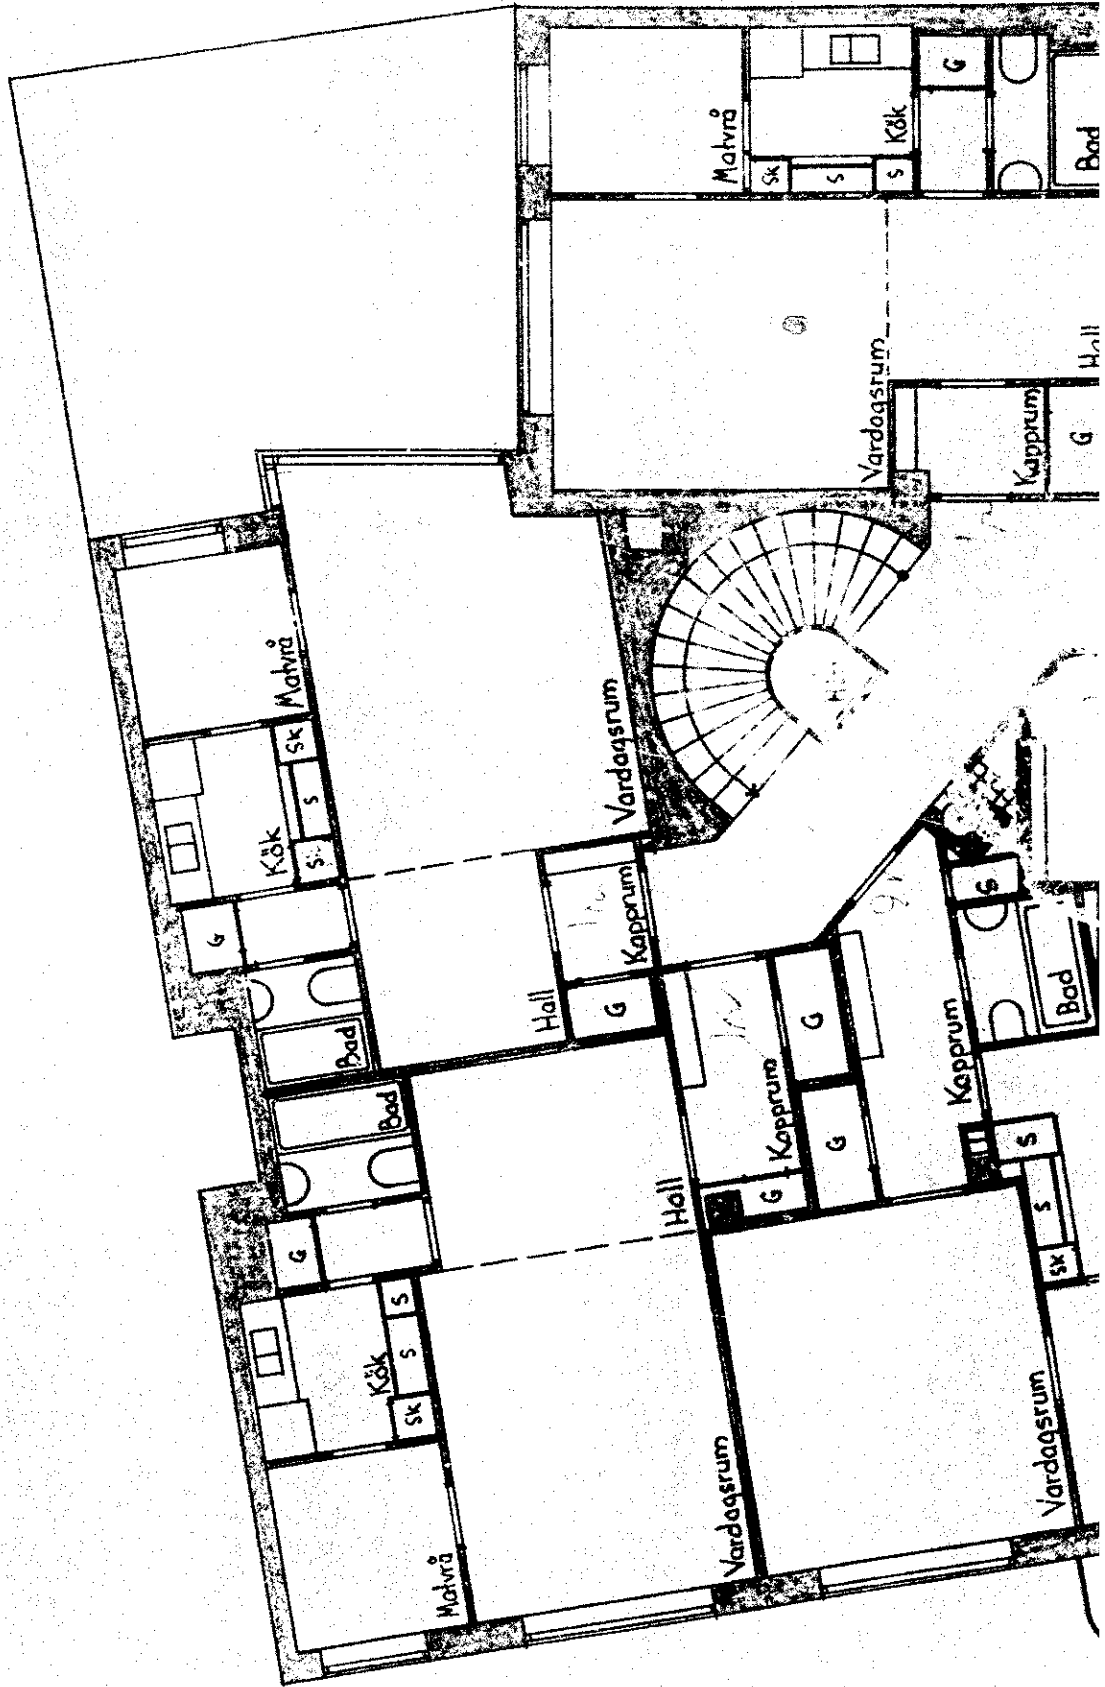

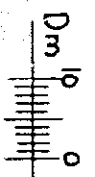

8,98

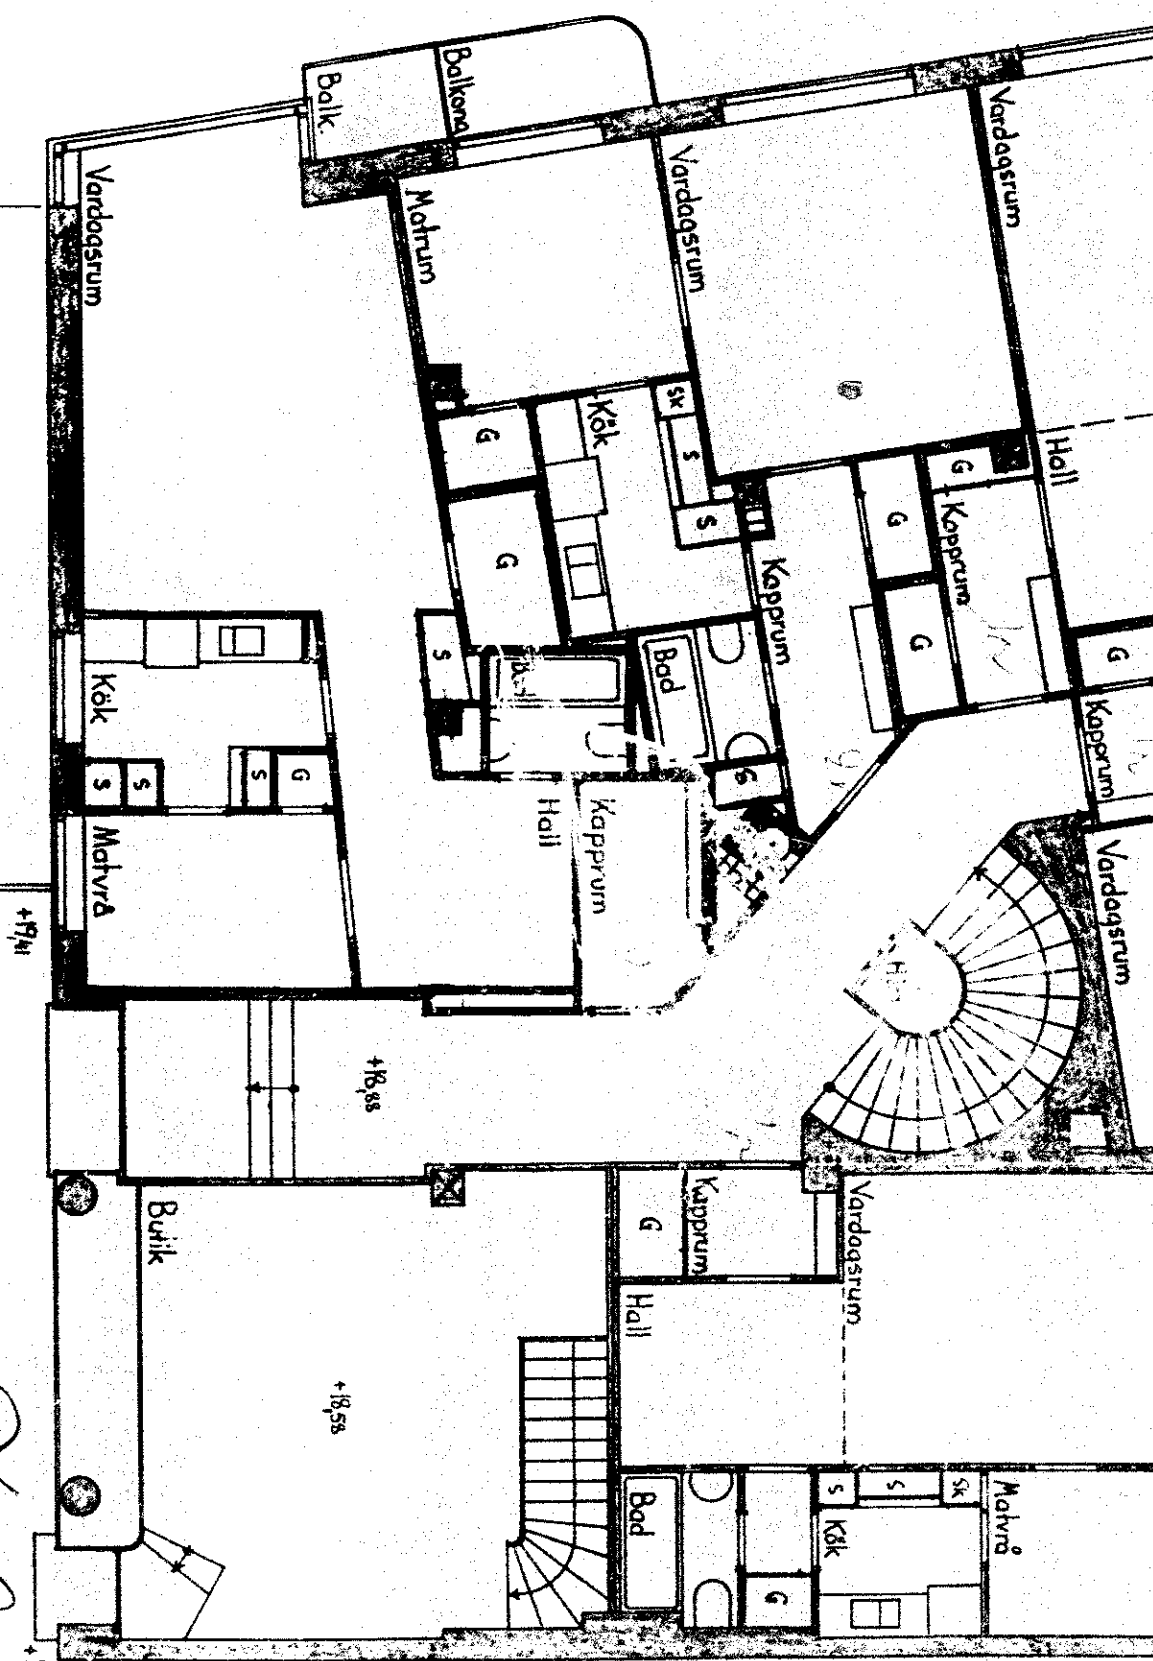

Stina Johansson

+18,95

+18,98

+19,41

15 m