


16.6 21
4.36

ING. TILL BYGGMÄNDEN
1 - DEC. 1936

Kv. Tången nr 12.

Plan av vån 1 tr.


*Stället med den förändrade
våningen byggdes
Stadshuset den 3 Feb. 1937*

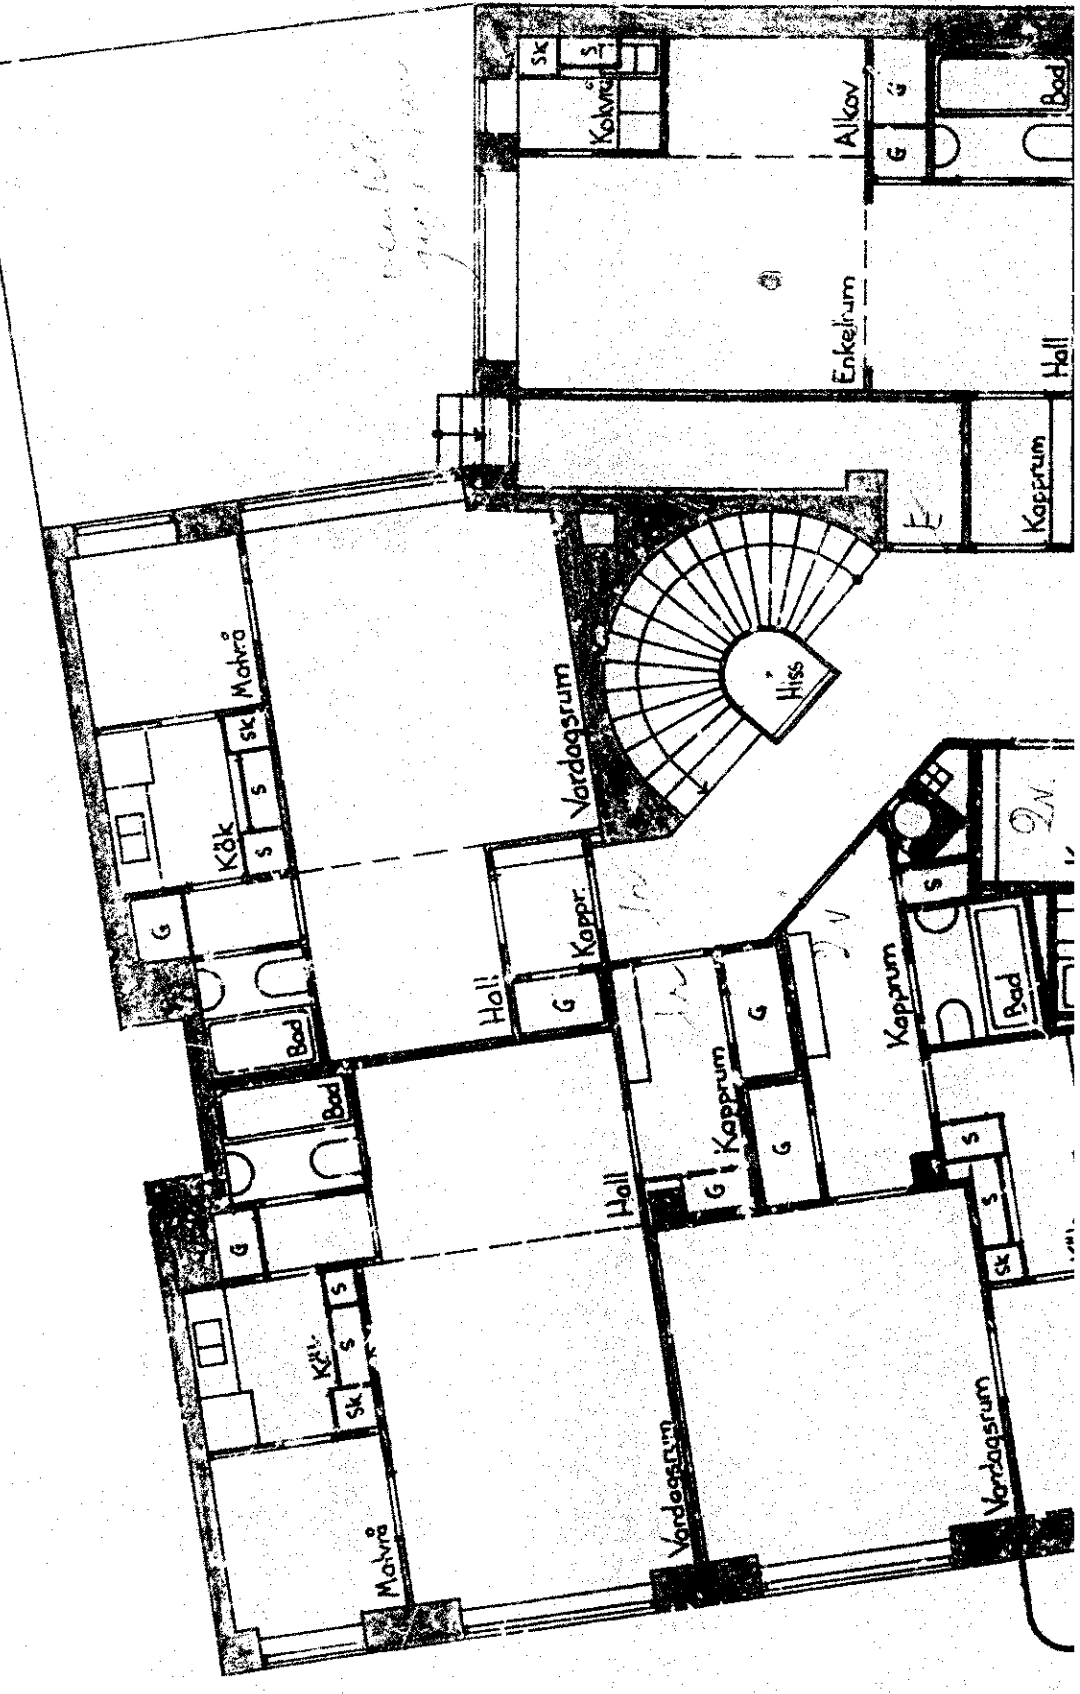

*vestibül
gäst rum*

2 v.

Dm 10 0 5 10 15 M

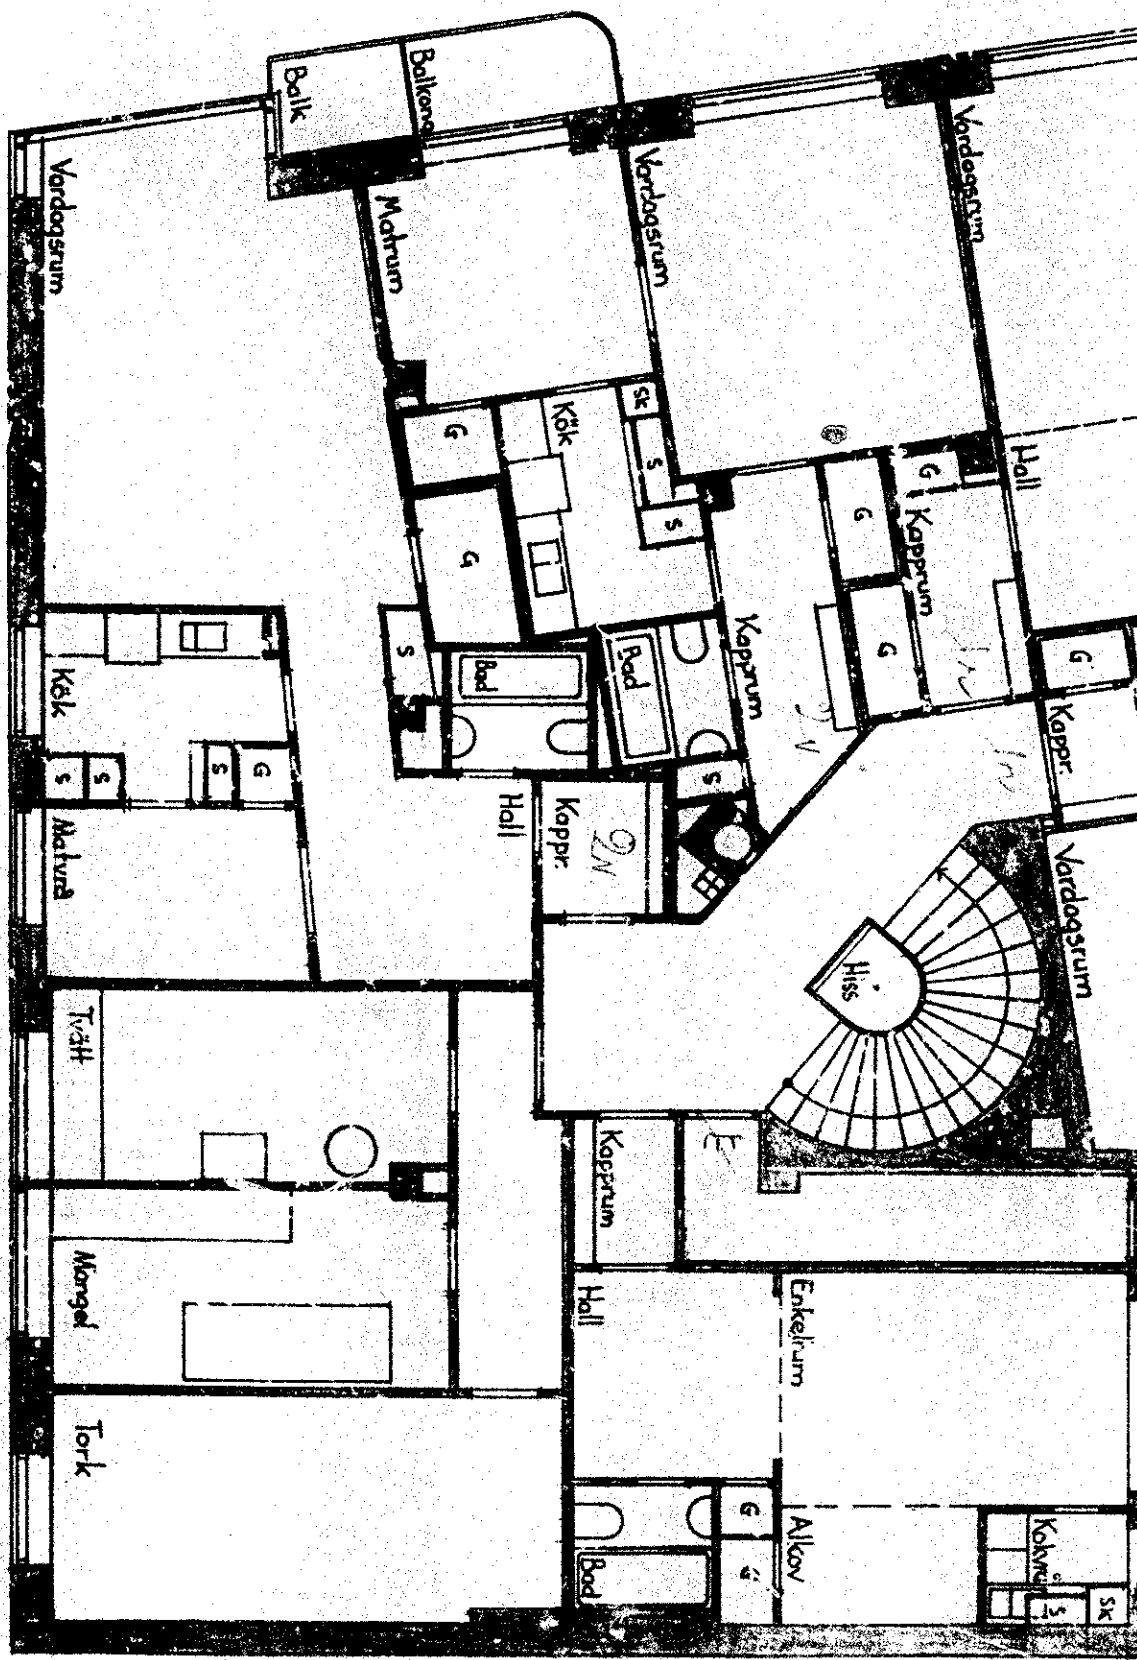

Stenström