

Kv. Tången nr. 12.

Plan av vån 2:tr.

ING. TILL BYGNADSNÄMNDEN


1-1150. 1936

Byggnaden med den förestående


byggnaden

Stadshuset den 3 Feb. 1937

Handskriven

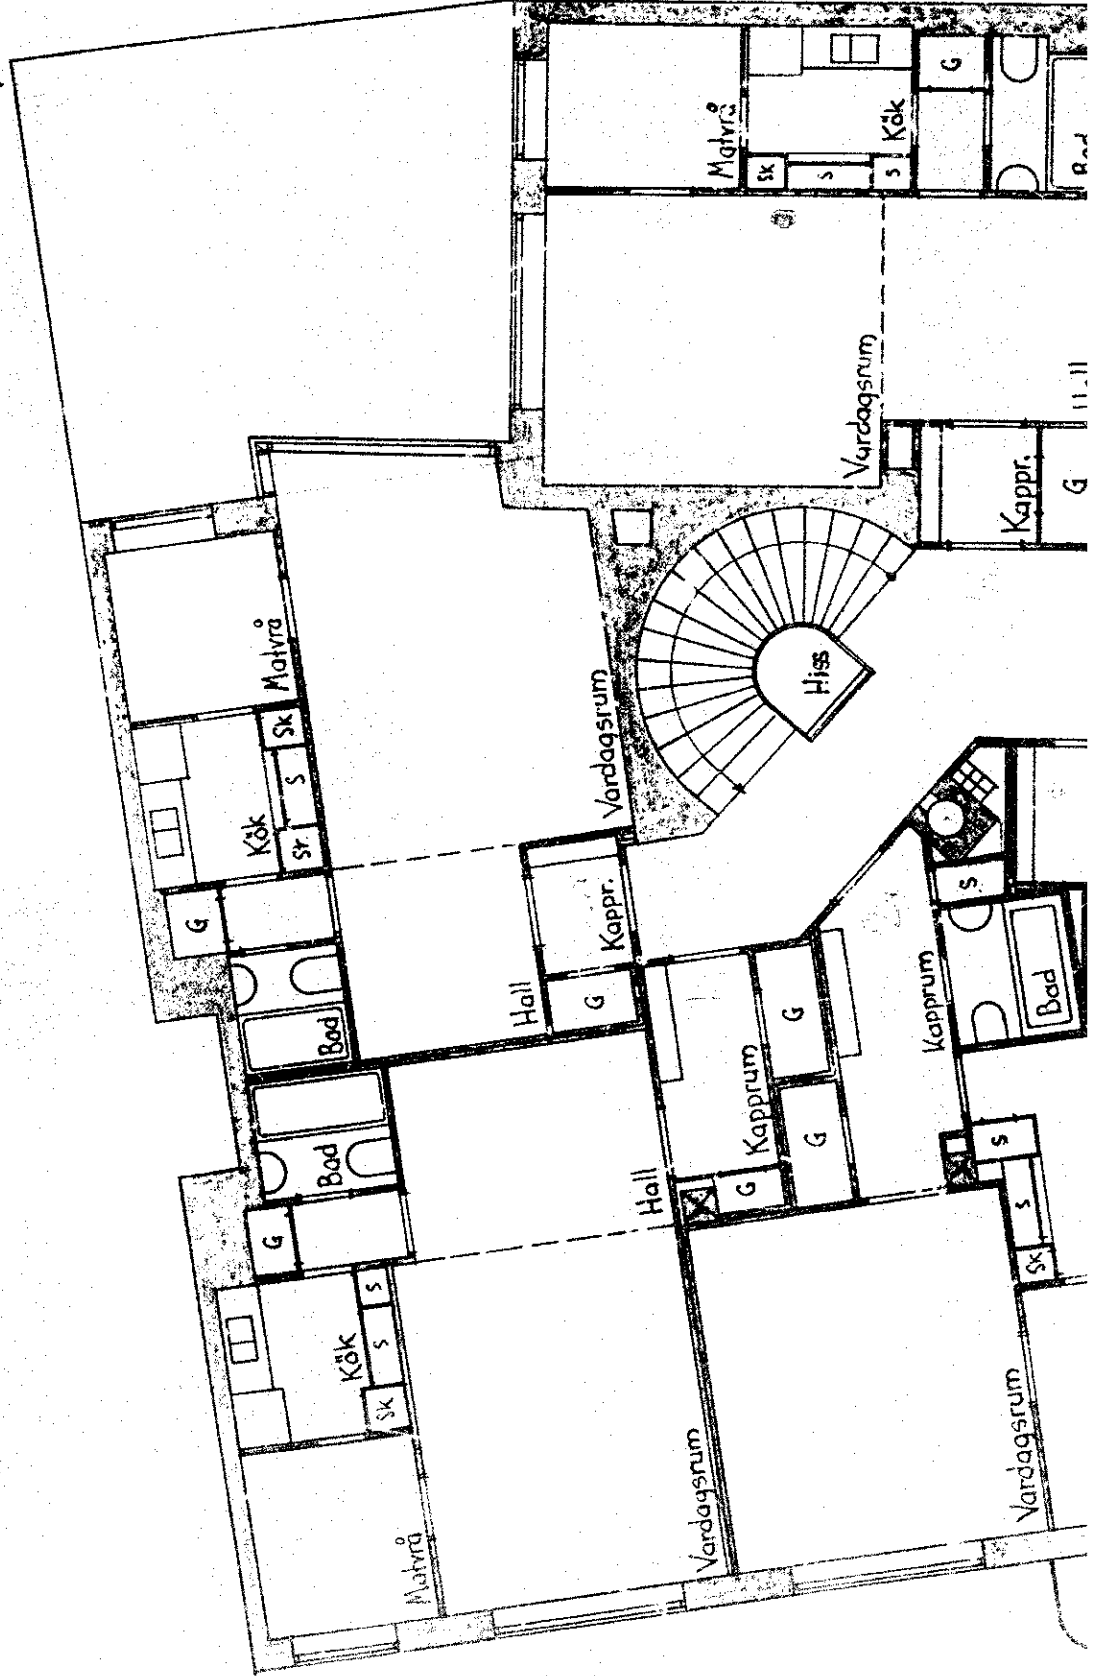


1160 1/4
1936

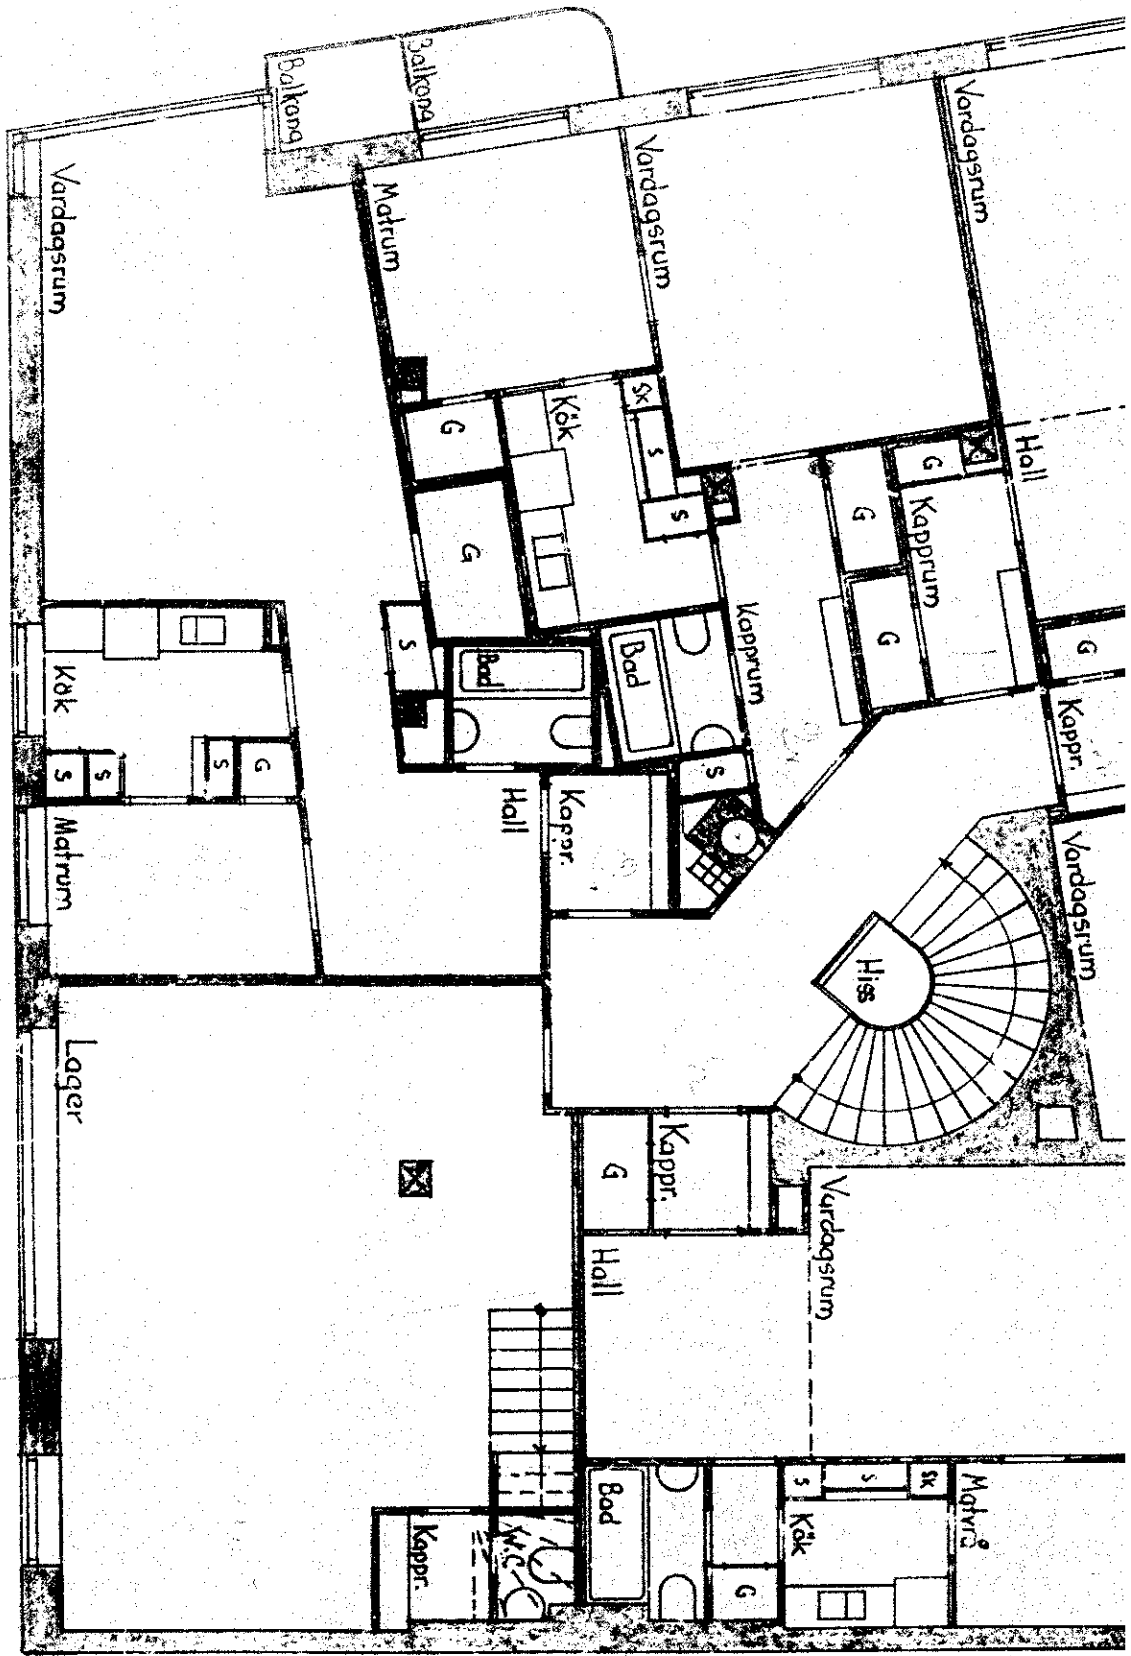

Sture Swenson



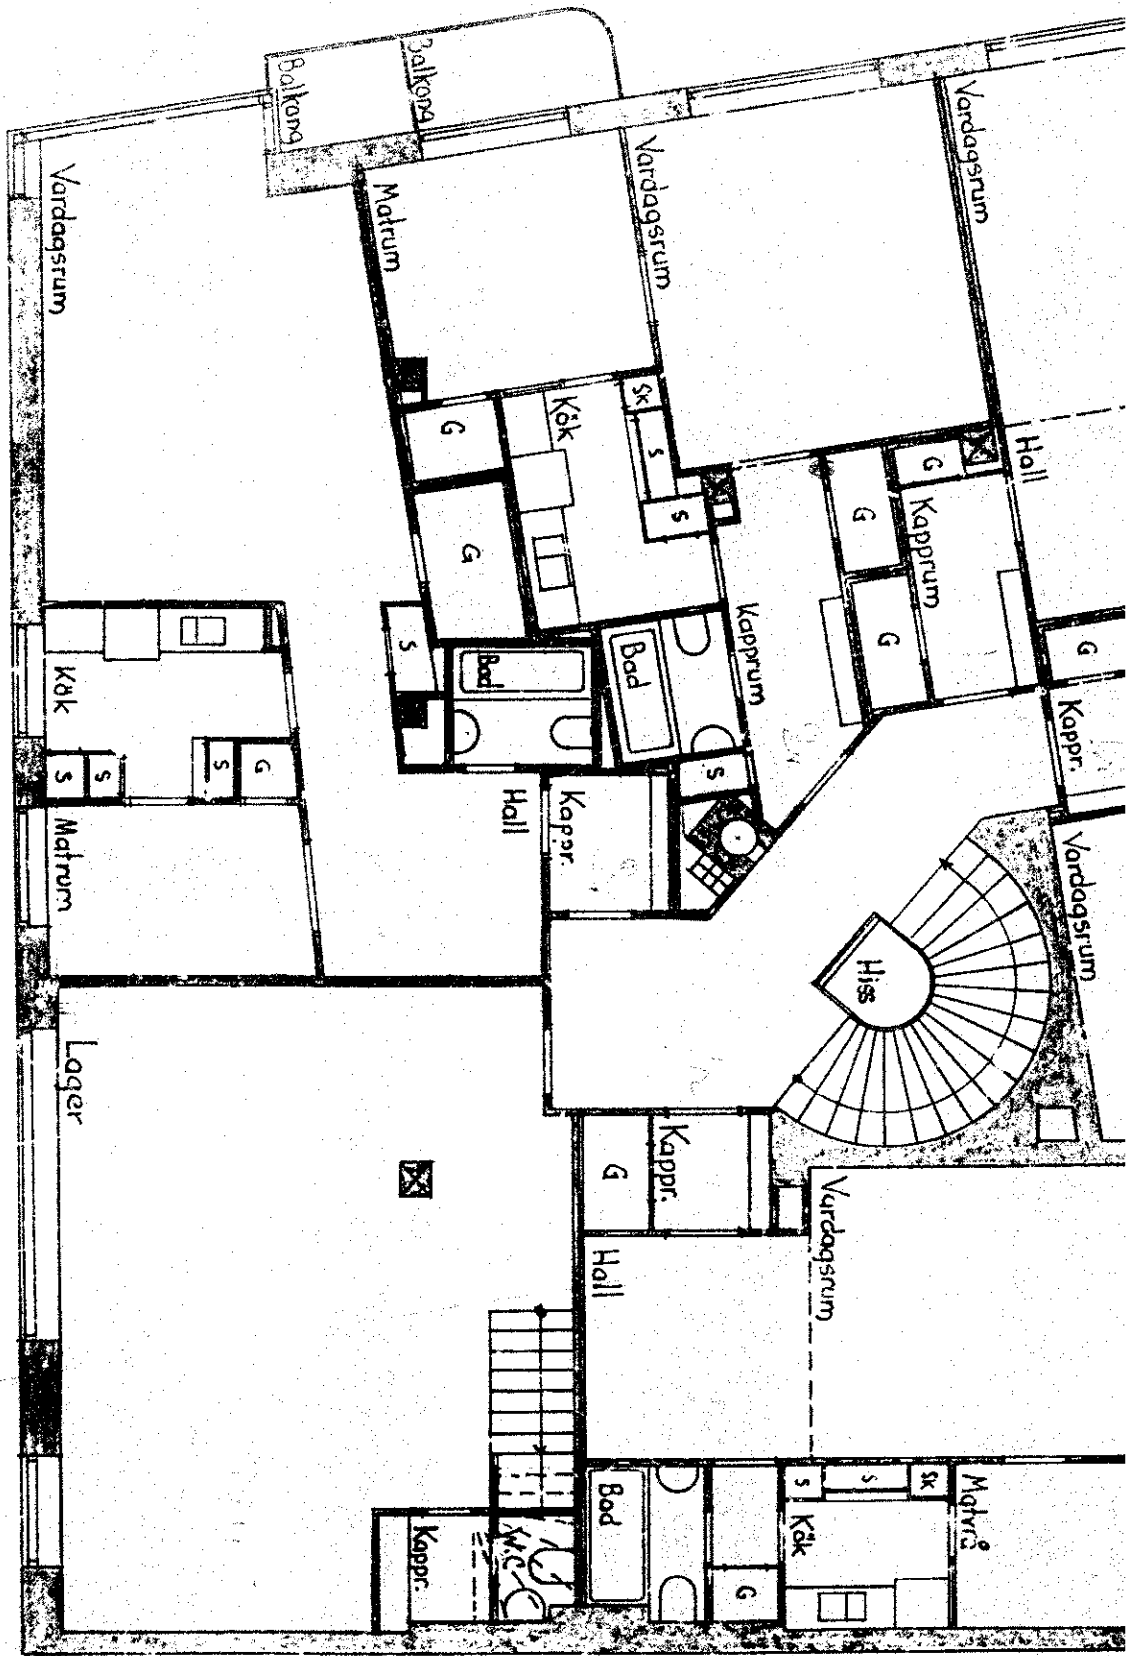

Handwritten signature: J. W. J. J. J.

