


Kv. Tången nr 12.


Plan av vån 4-6tr.

*Byggnaden med den förändrade
inrättningen bestående
i Skidhallen och Hjälmarost
Sven Hjelm*

ING. TILL BYGGNADSRÅDET
1- DEC. 1936

9. 16. 27
1156

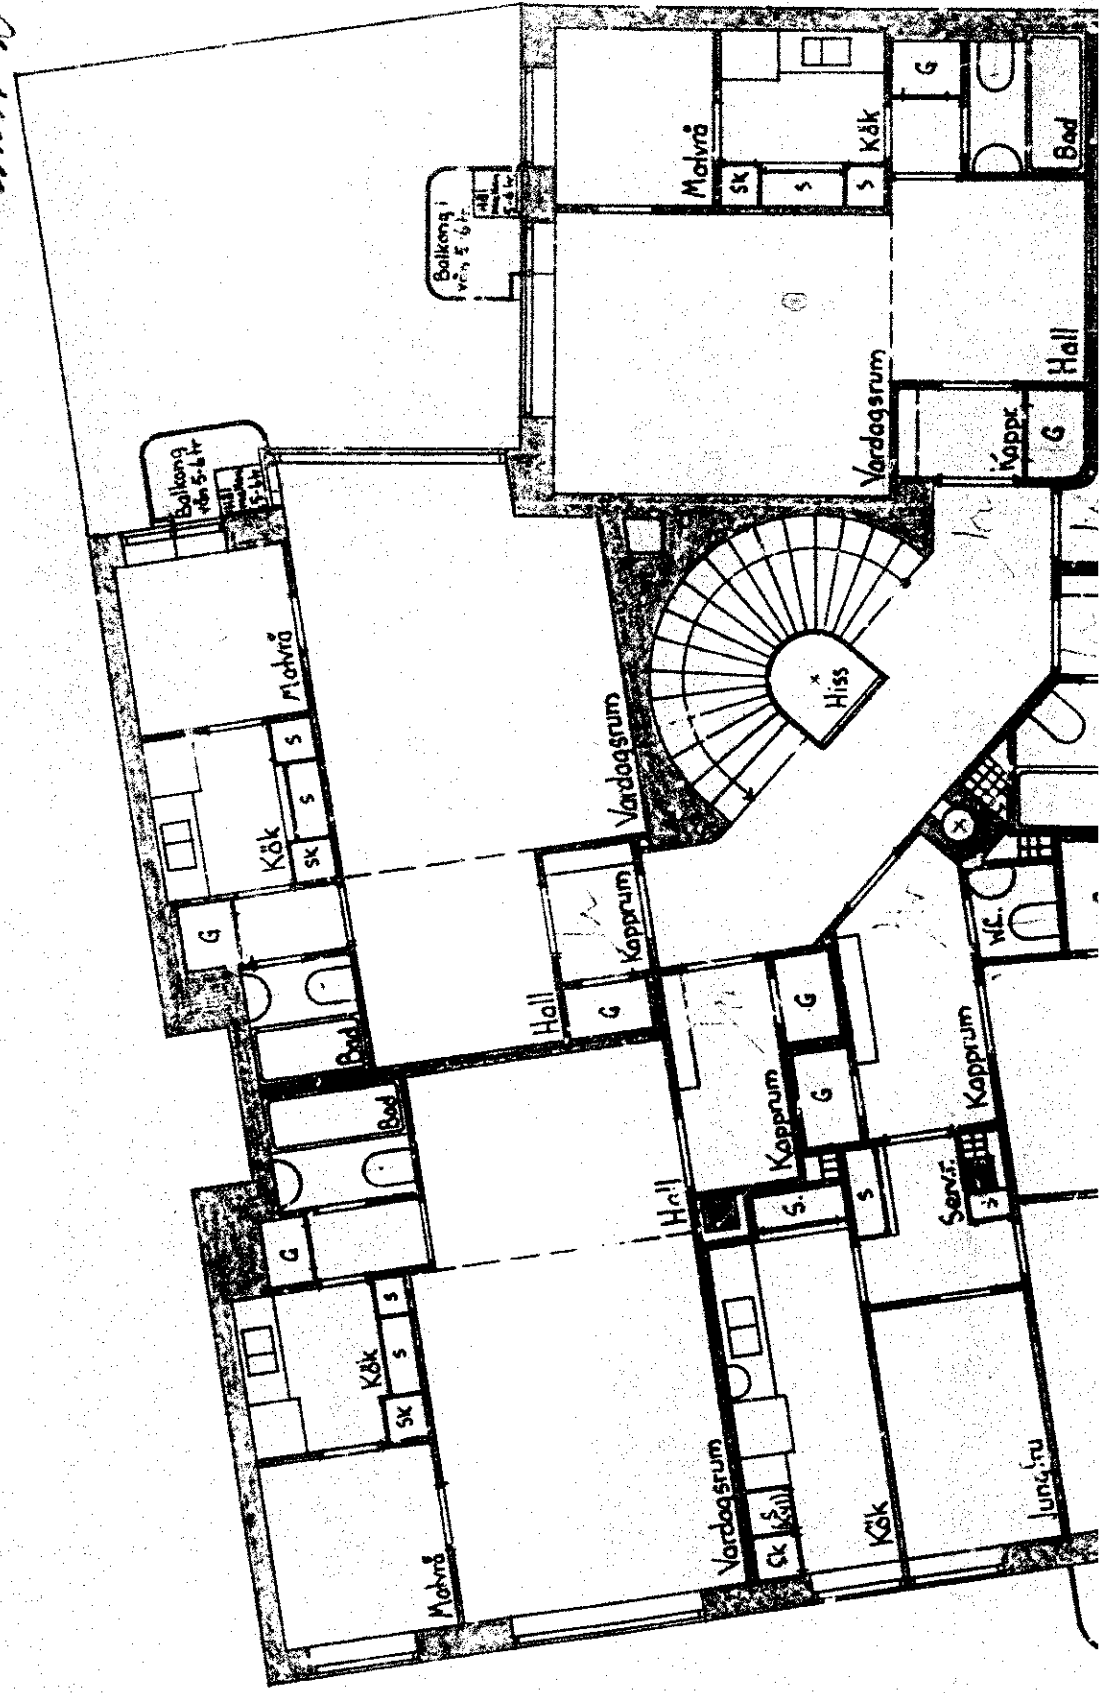

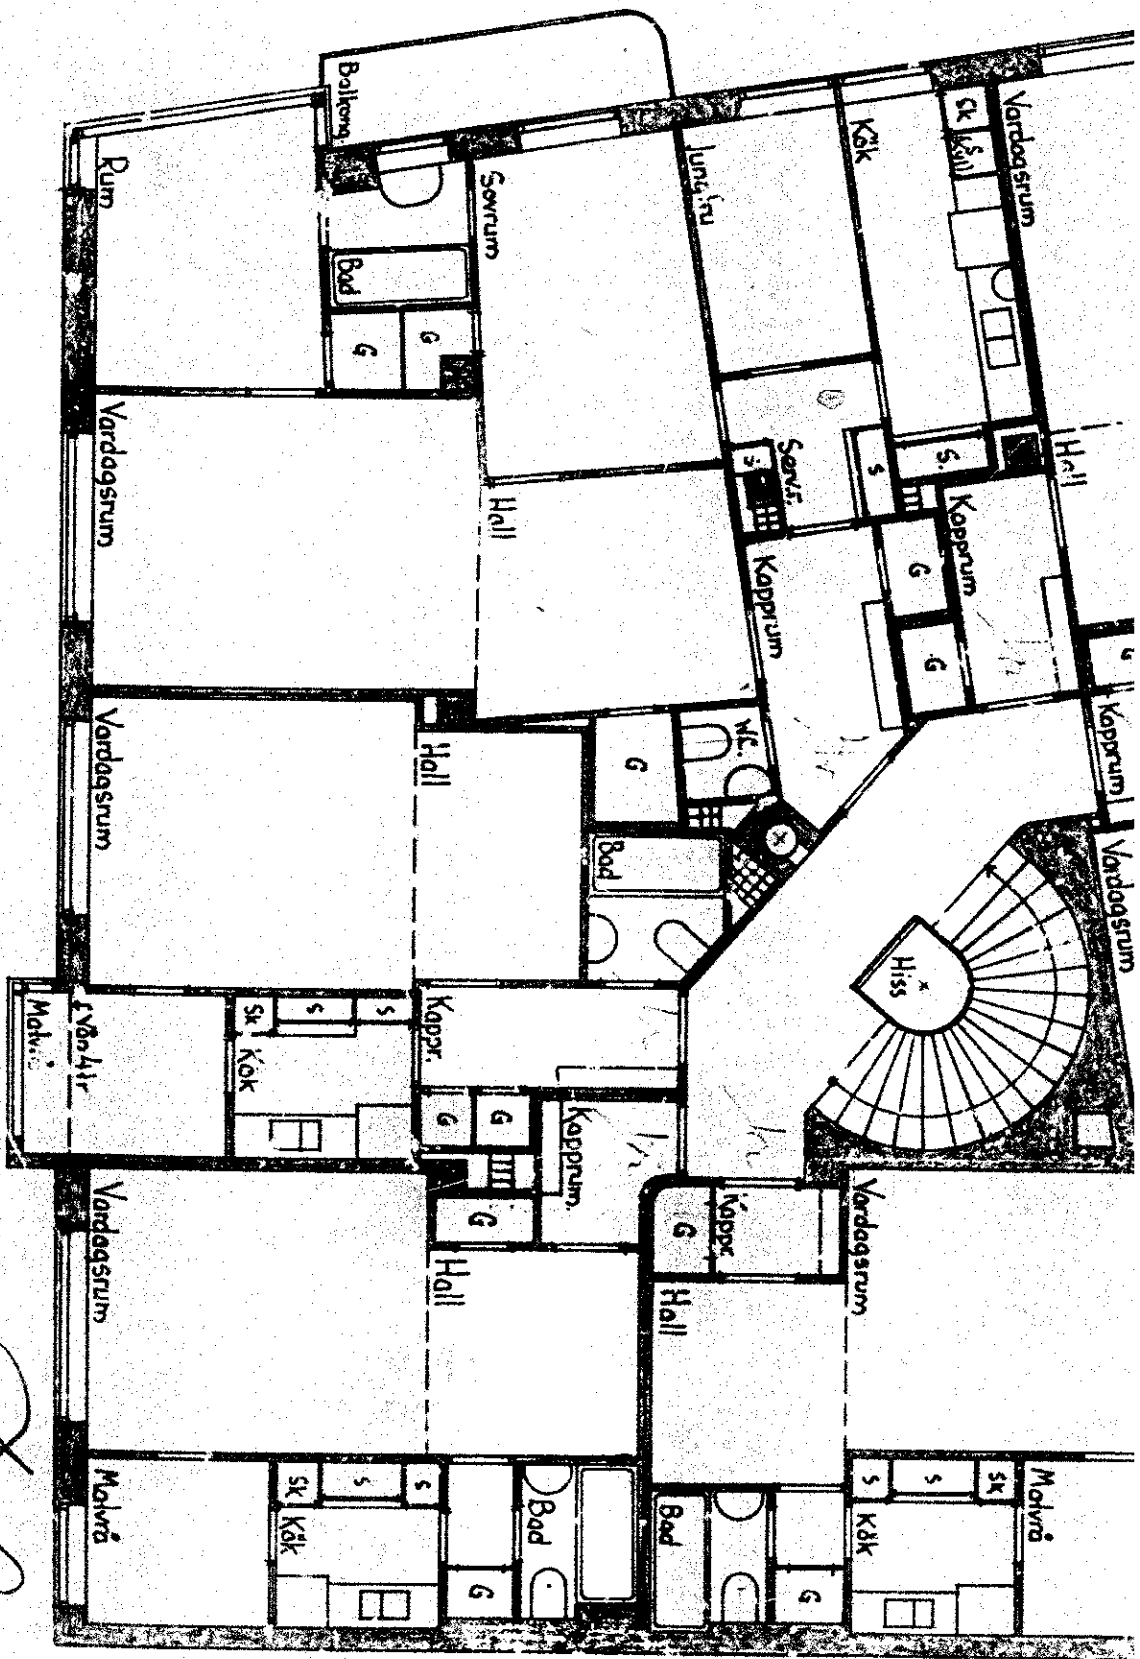

Stueplan