

46 21
136


Kv. Tången nr. 12.


Plan av vån. 7 tr.

ING. TILL BYGGNADSRÅDMÄNDE

1- DEC. 1936

*Utsikten mot den förutbildade
svenskan bestyrelsen
Svechtalen den 24.12.1937
Namtmanstävnen*

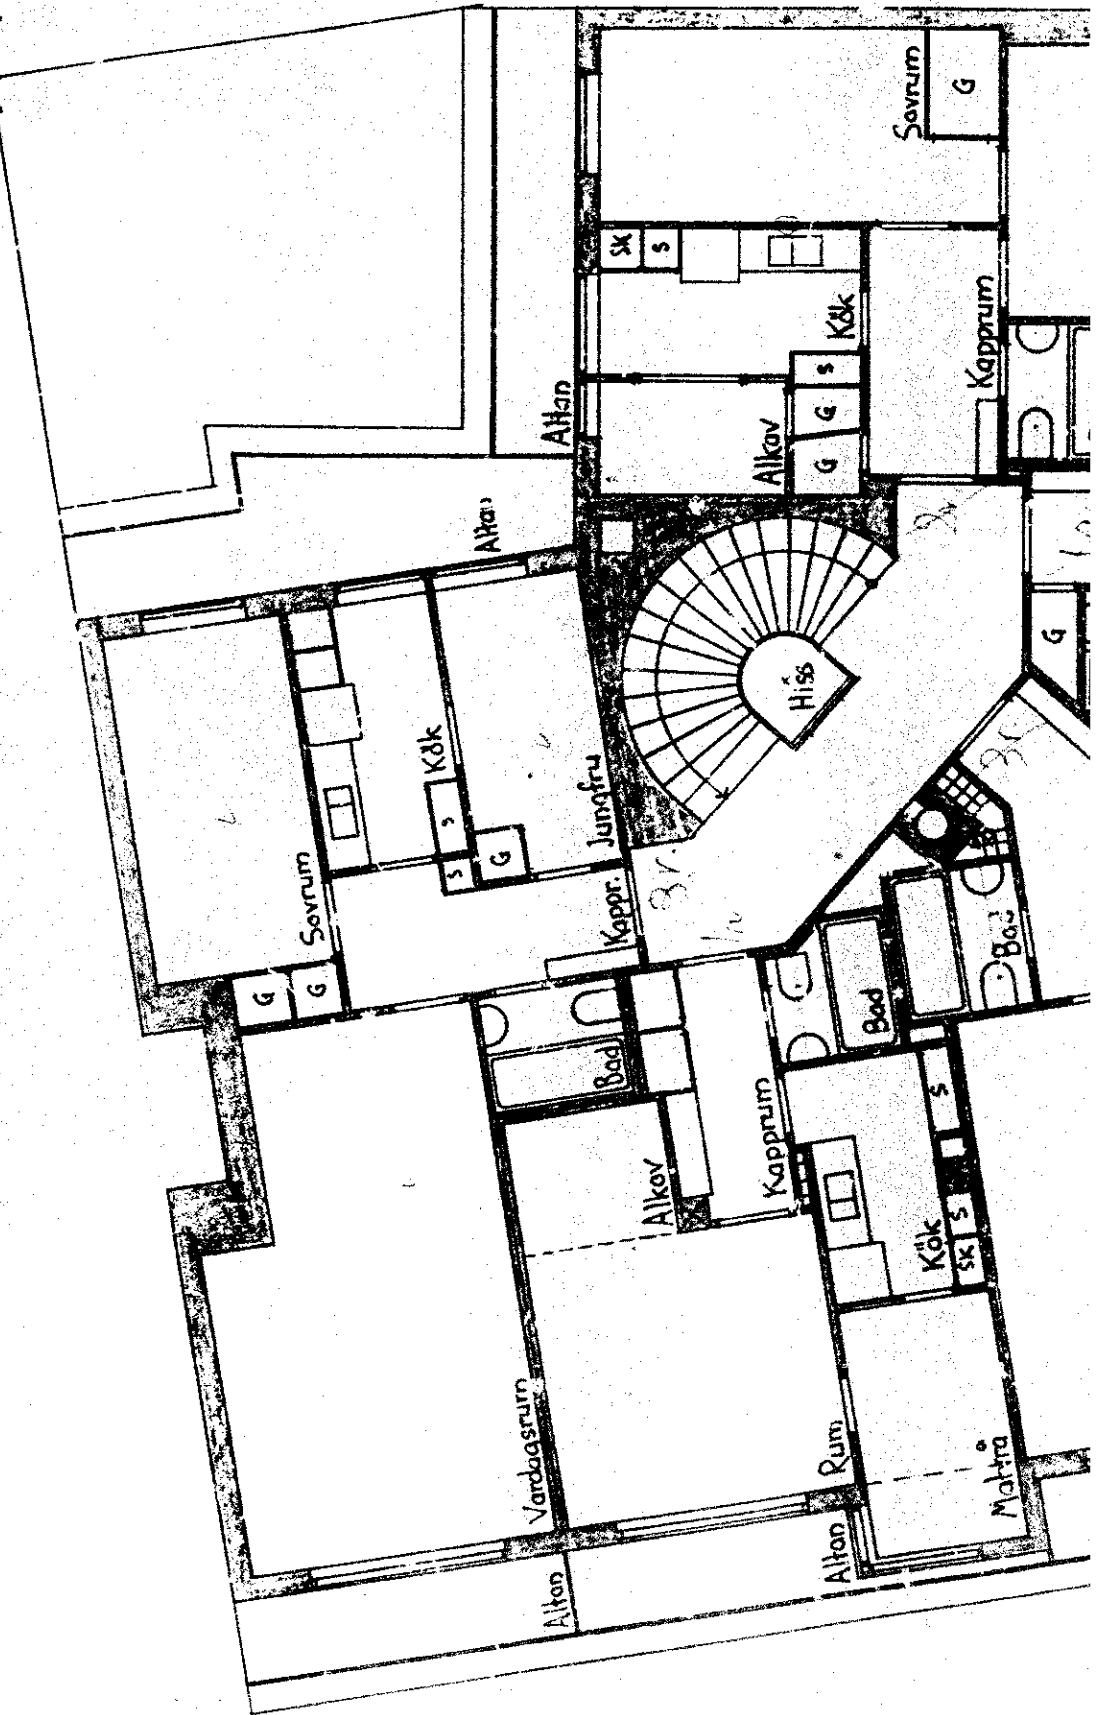

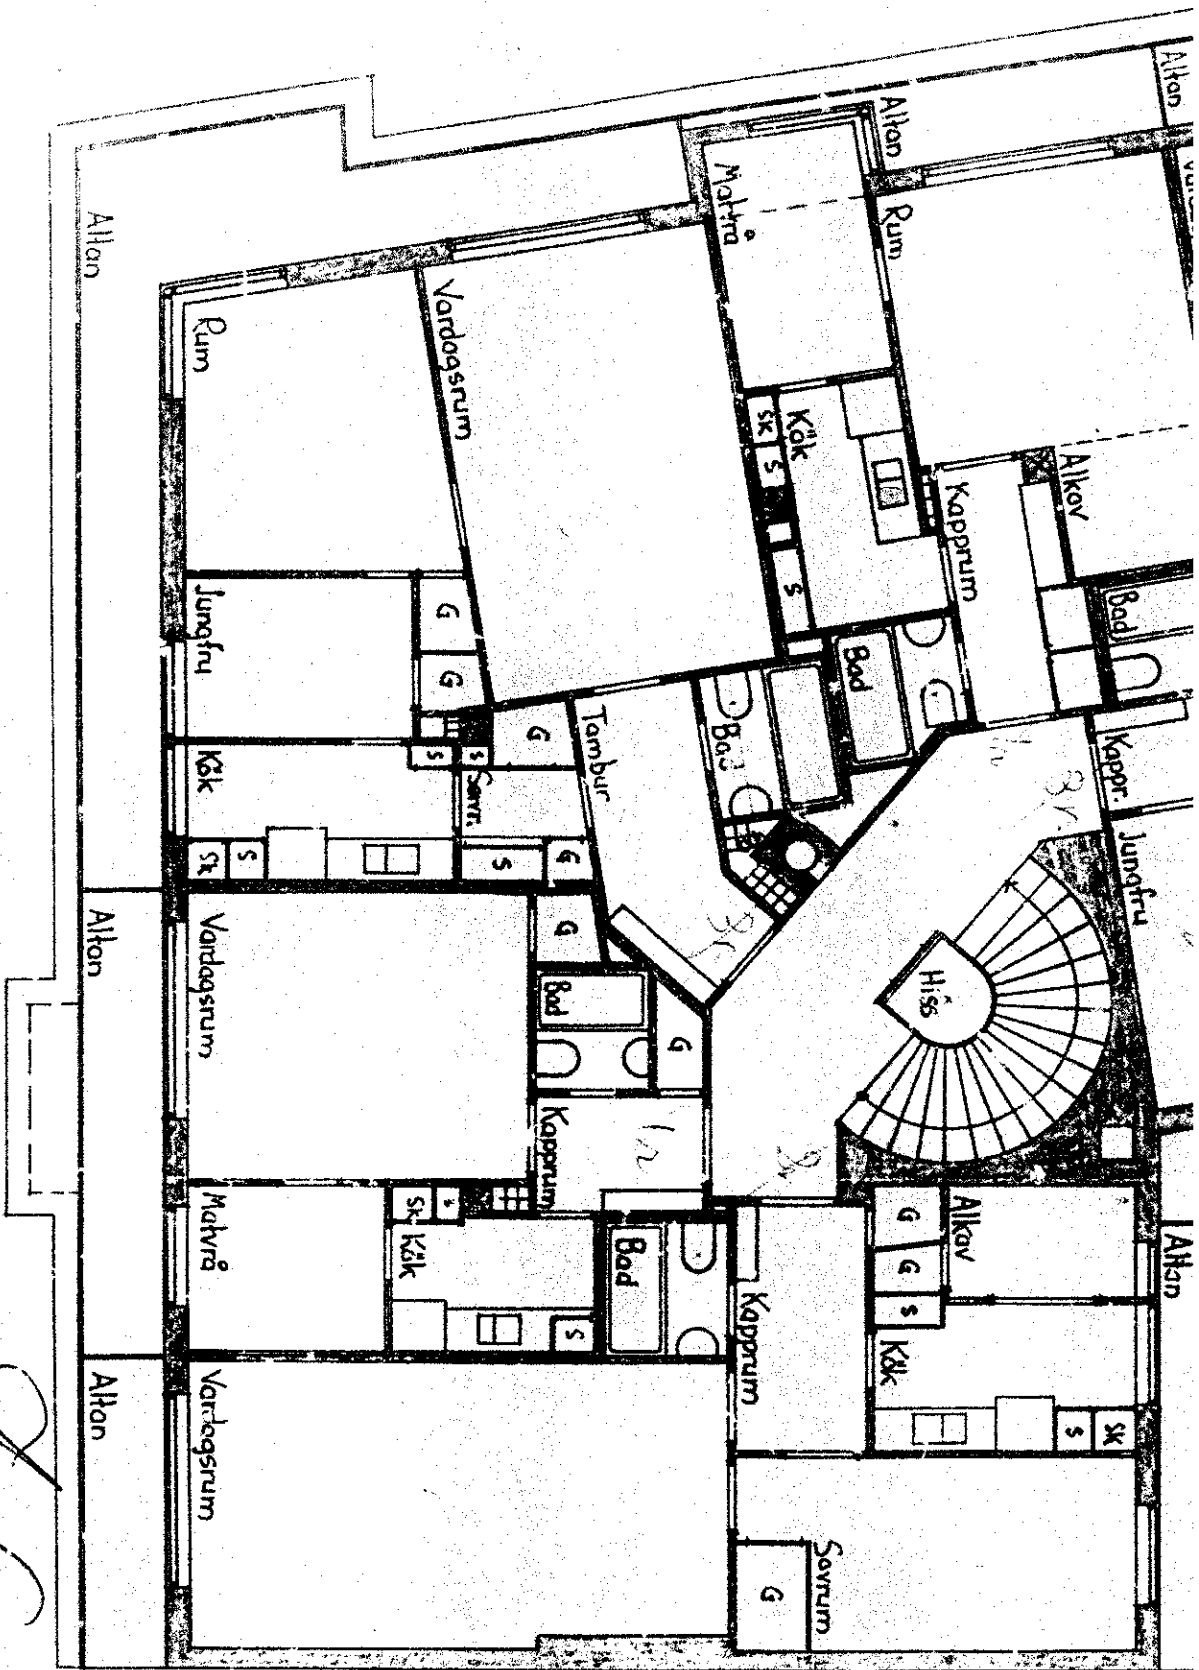

Museplan

