

ING. TILL BYGGNADSNÄMNDEN


1 - DEC. 1936

Kv. Tången nr. 12.

Sektion C-D.

*Handelen med den så kallade
skandinaviska*

*Handelen den 27
Januari 1937*

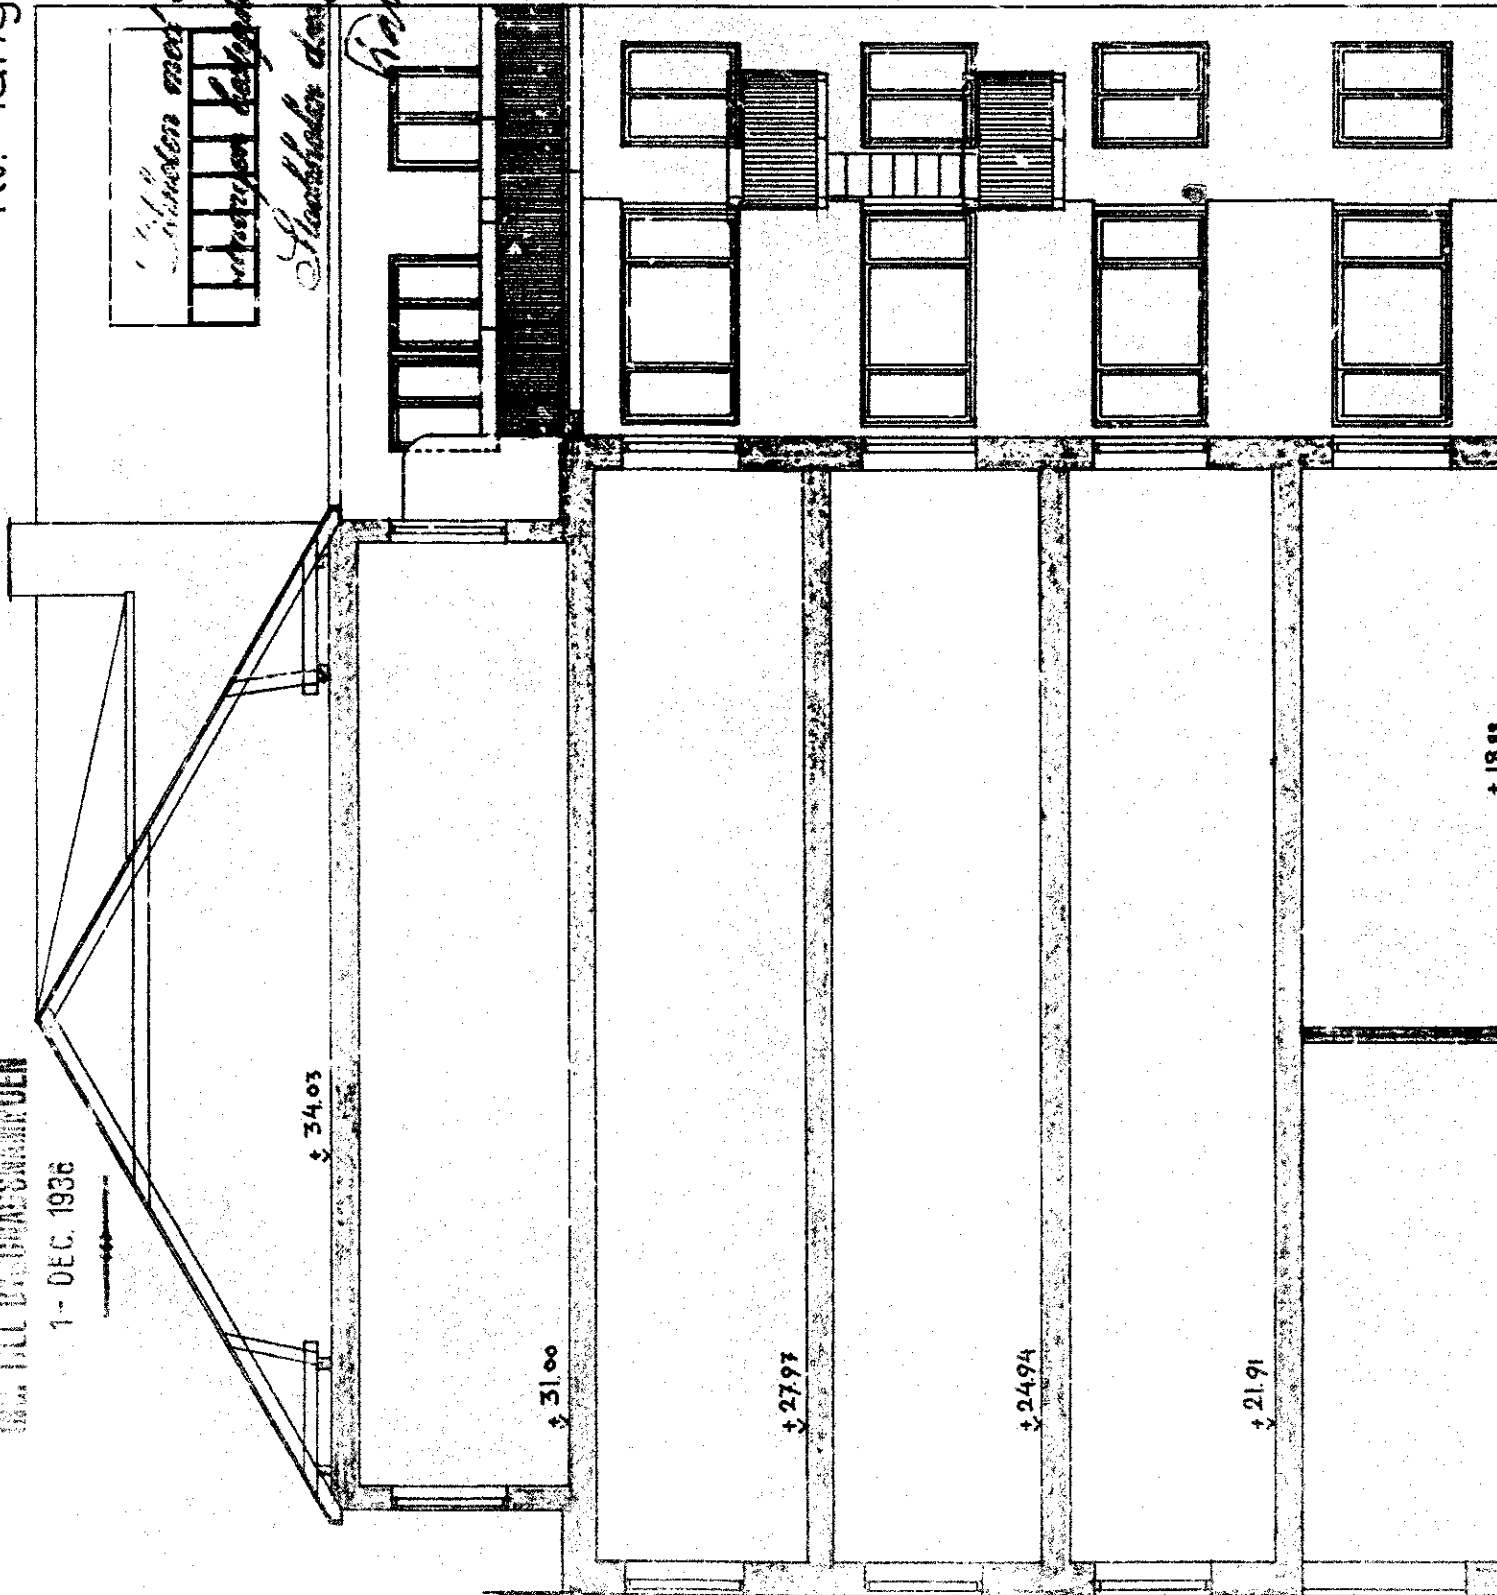

31.00

27.97

24.9A

21.91


34.03

31.00

+ 18.00

16 01
136

1001

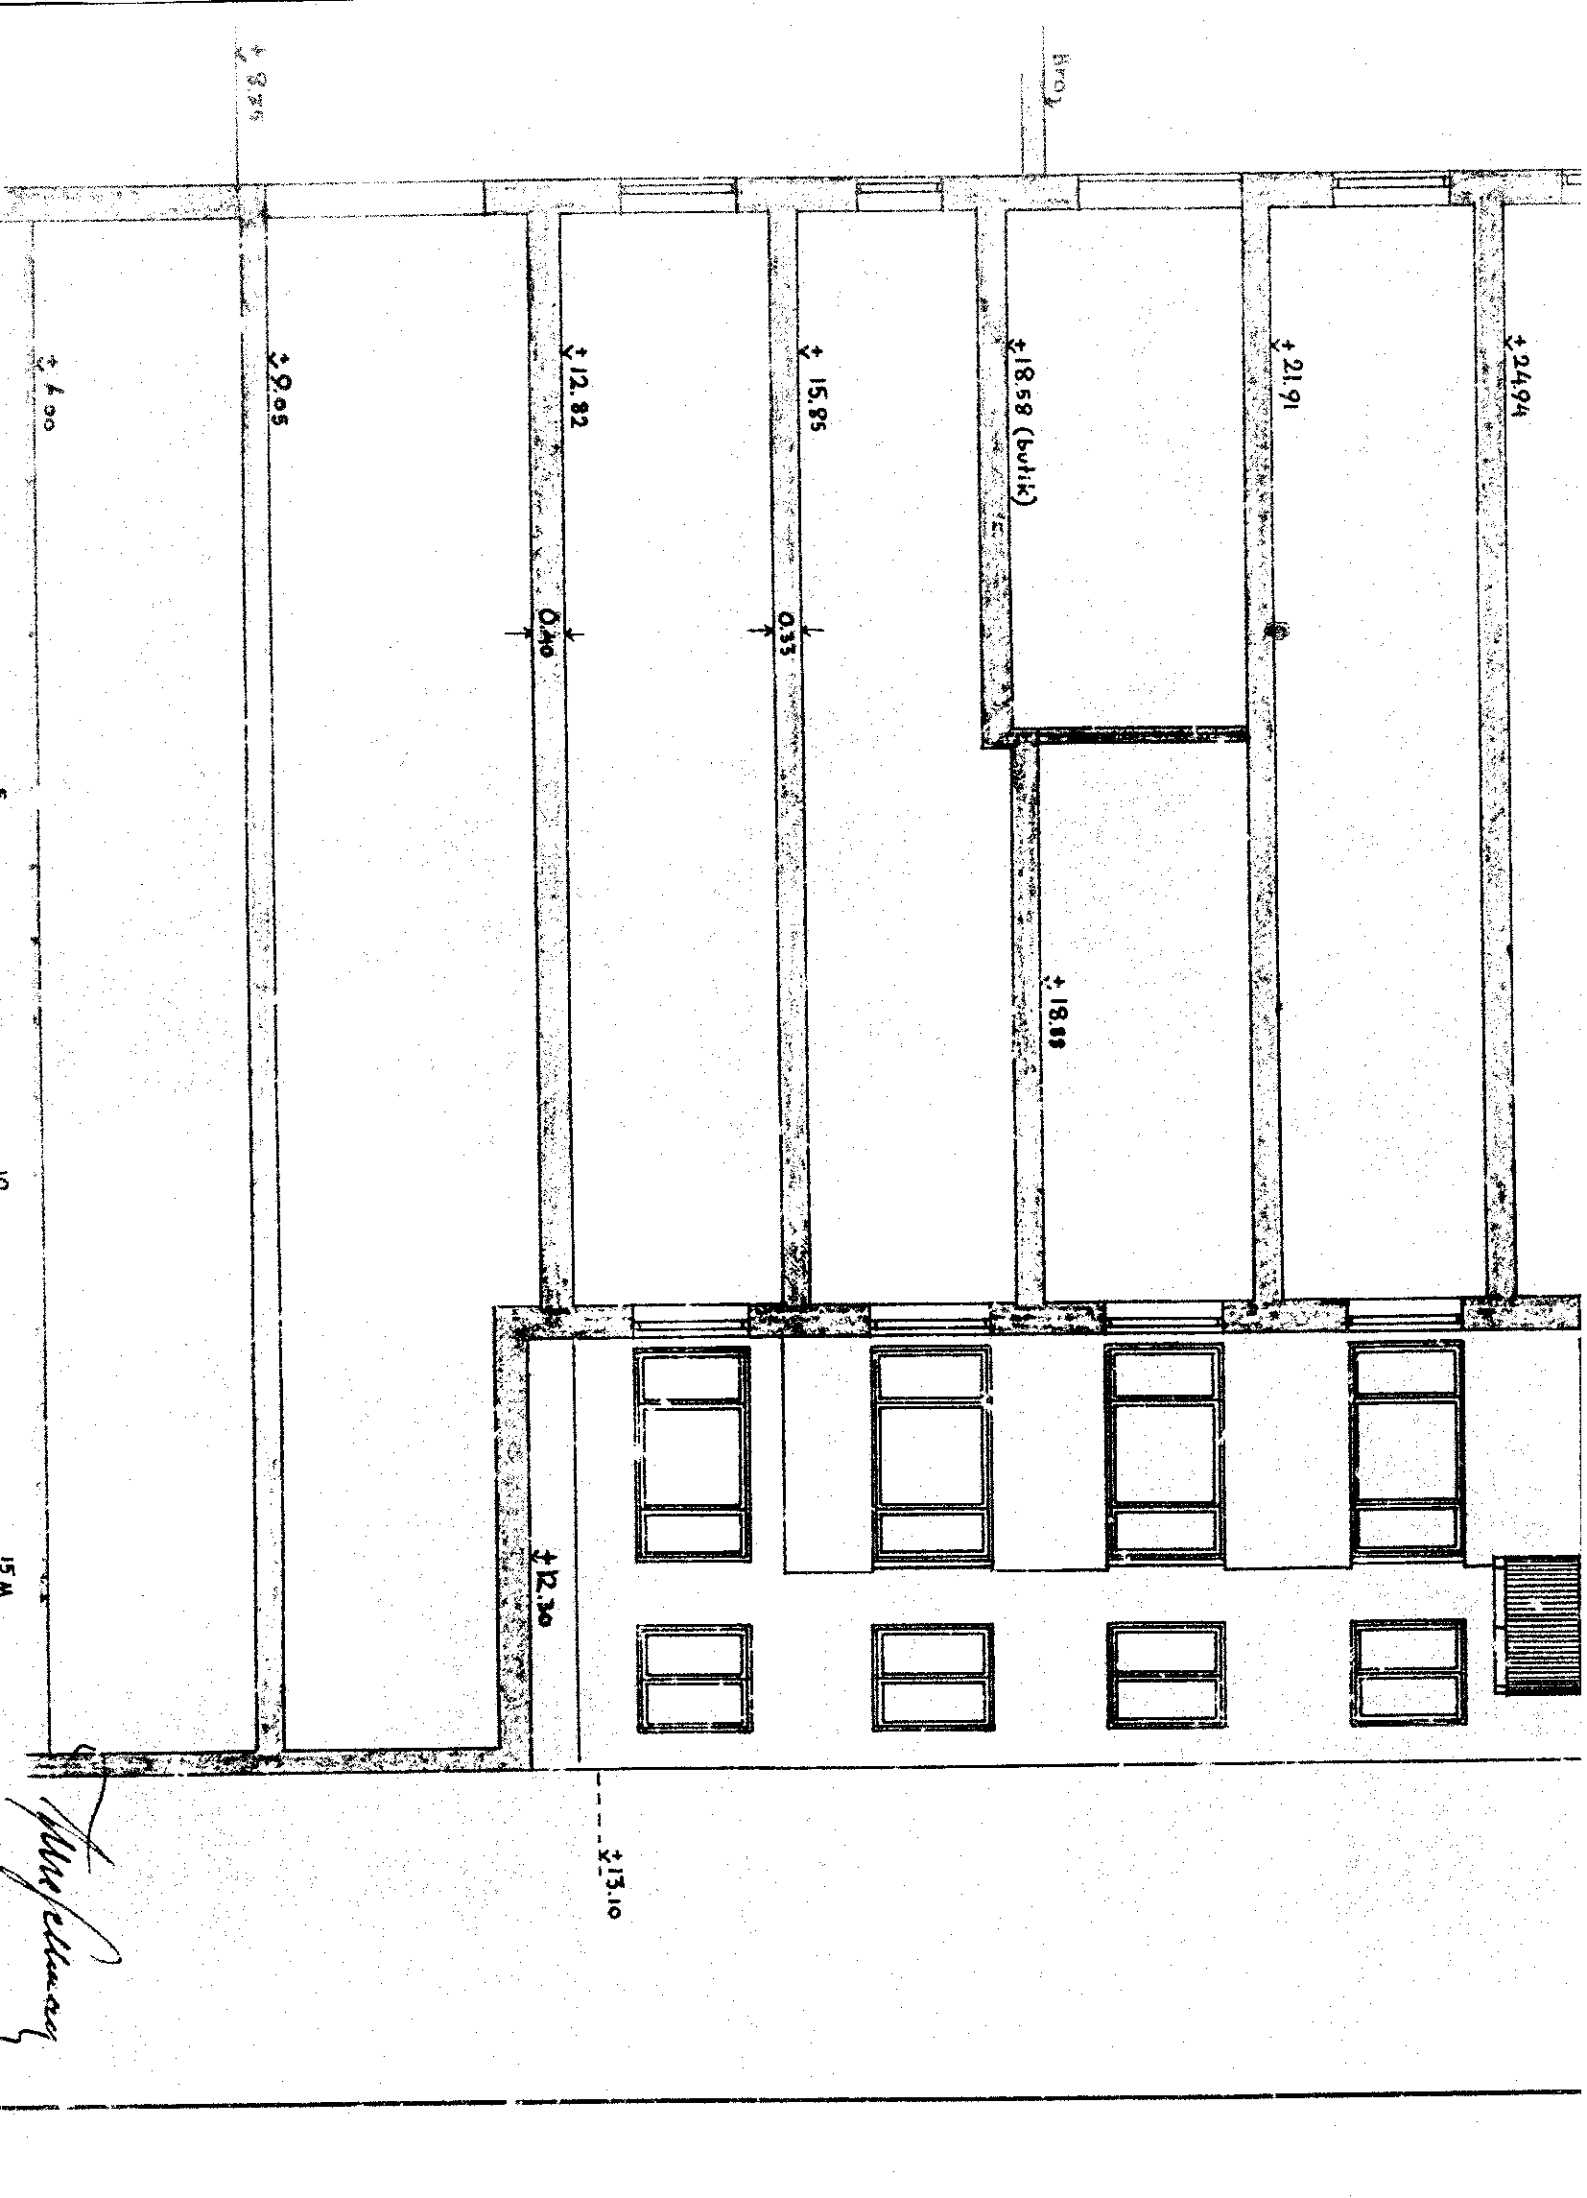

± 24.94

± 21.91

± 18.58 (Bulik)

± 18.89

± 15.85

0.33

± 12.82

0.40

± 9.05

± 6.00

± 12.30

± 13.10

15 M

Handwritten signature